


# Oversigtsplan - For chauffører af specialtransporter

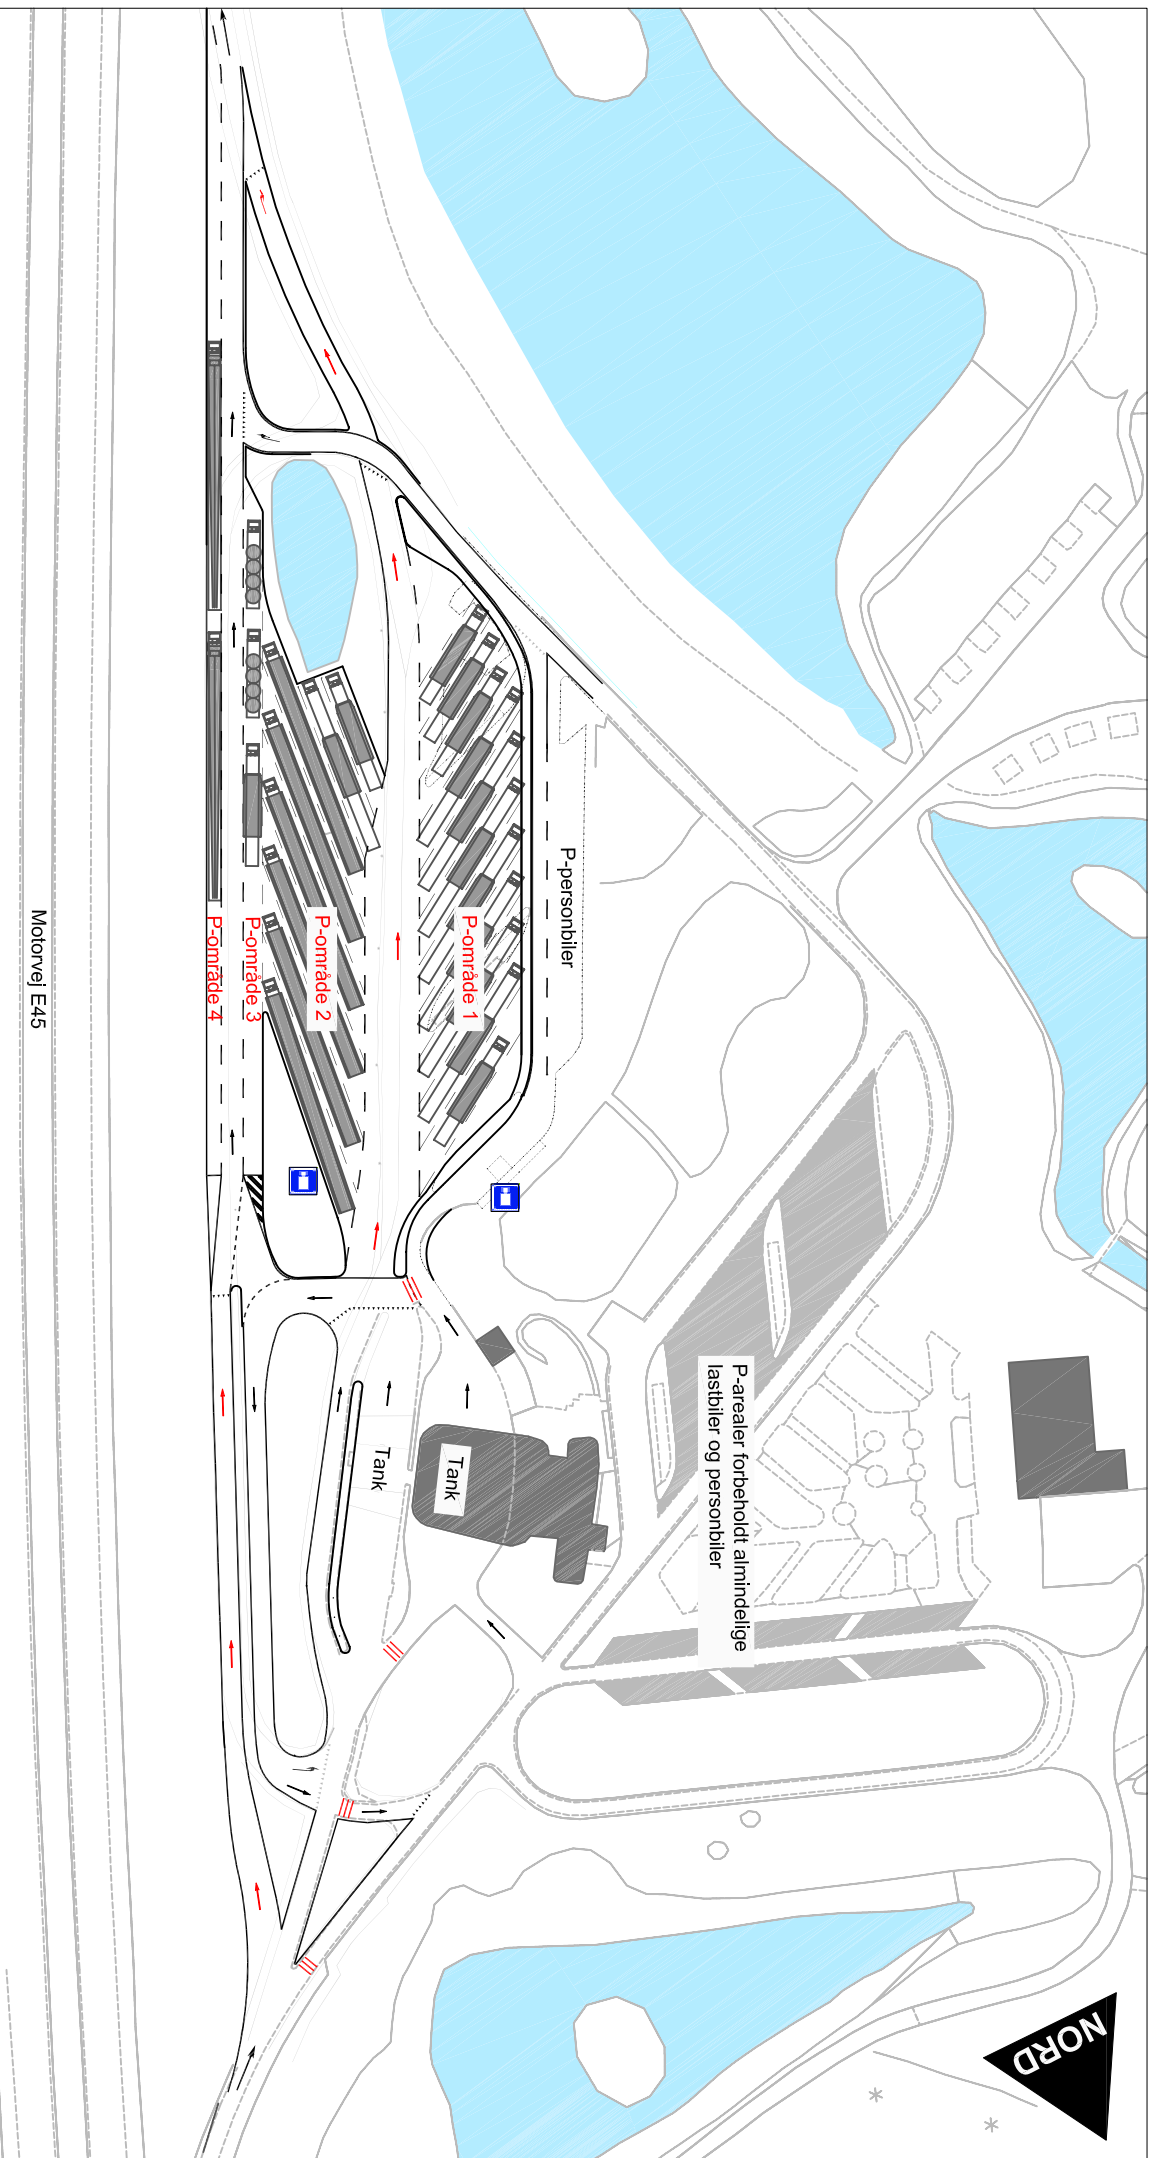

## Signaturforklaring

- Kørsel kun tilladt for specialkøretøjer (i angivet retning)
- /// Indkørsel for specialkøretøjer ikke tilladt
- 📷 Placering af web-kamera

## Note:

- P-område 1:** Køretøjslængde 30-37m
- P-område 2:** Køretøjslængde 37-50m
- P-område 3:** Køretøjslængde 0-30m
- P-område 4:** Køretøjslængde 50-70m

For specialtransporter kan tankning kun ske inden parkering, og kun for køretøjer med en længde på maks. 50m.

Der må ikke forekomme specialkøretøjer i området vest for tanken